


札幌市北3条広場 平面図(2015年5月20日現在)

※図面については現況を優先とします。ご了承ください。

※給排水設備を利用される場合は、指定管理者と事前調整の上、各申請先にお申込み下さい。
 給排水設備：札幌市水道局給水装置課審査係 011-211-7081
 電源設備については、指定管理者までお問い合わせください。 011-211-6406

※配管トレンチ内には以下の設備があります。
 イベント用電源開閉基盤（トレンチ内配線済み）/ イベント用給水ボックス/ イベント用排水マンホール

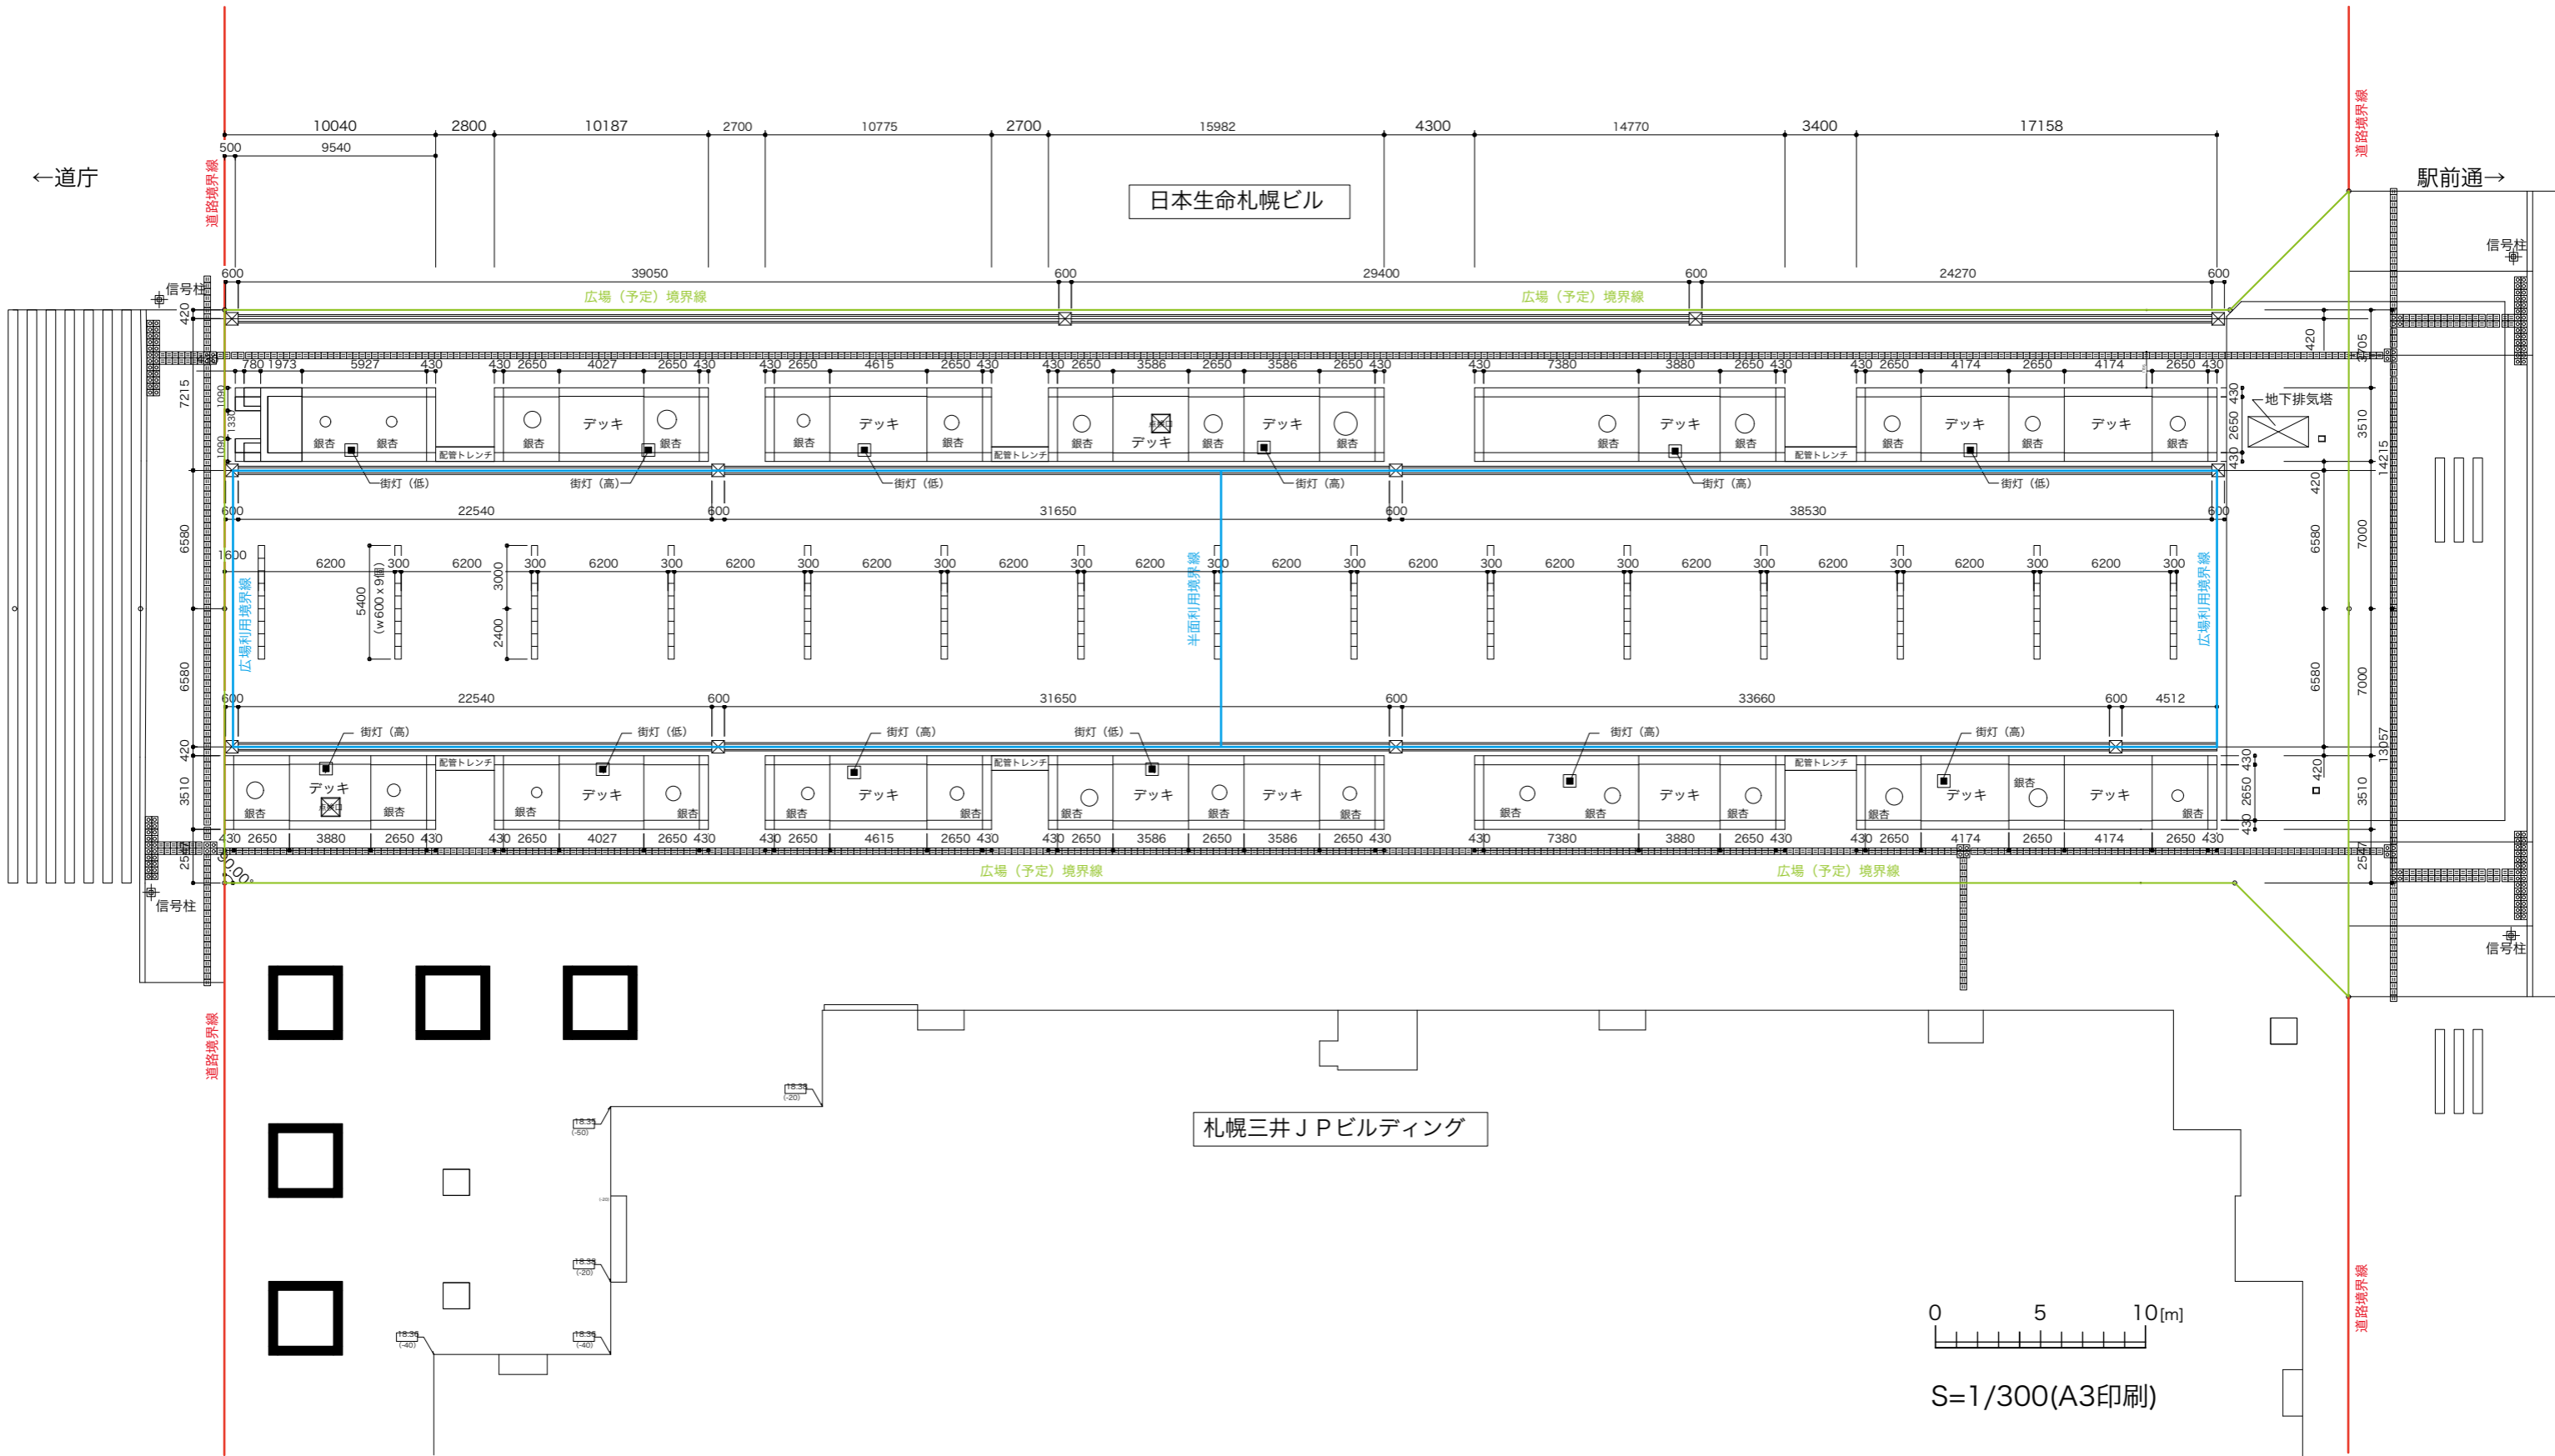

0 5 10[m]
 S=1/300(A3印刷)